


# Geänderte Verkehrsführung zum BV Bismarckstr. in Dorsten ab dem Detailplan 1

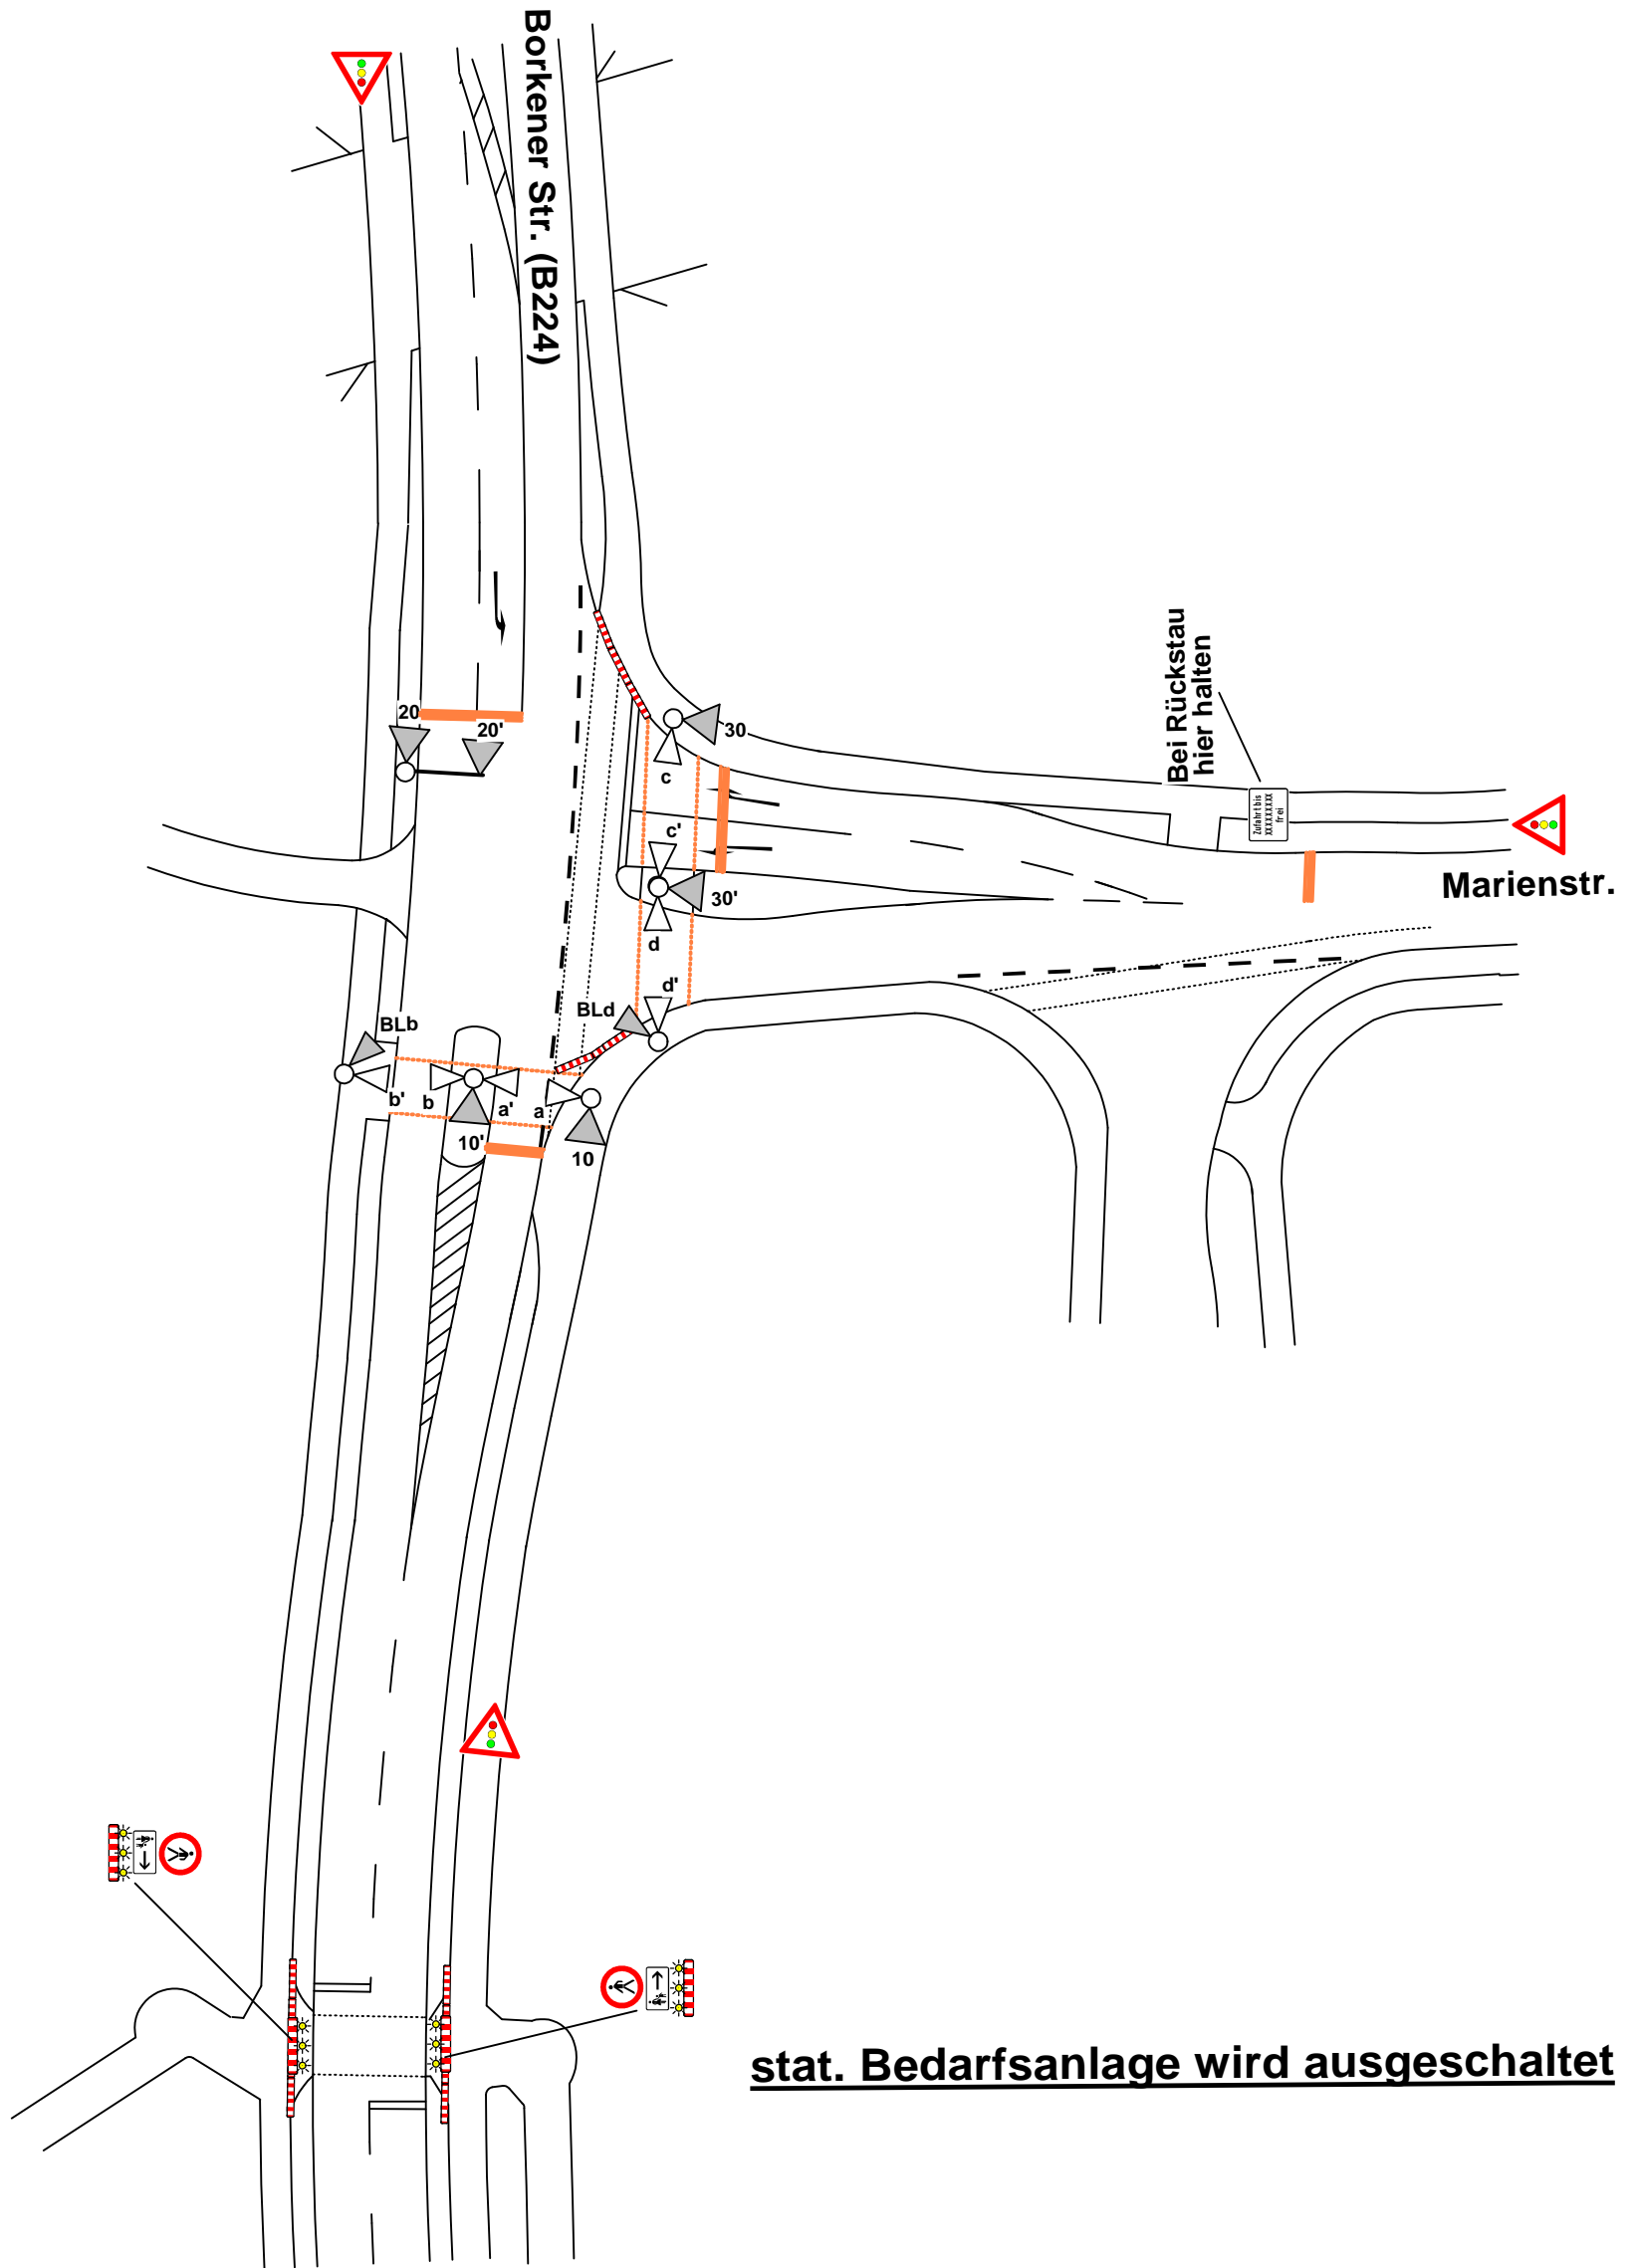

**stat. Bedarfsanlage wird ausgeschaltet**



Auftraggeber : BLR				Plan 005	
Datum	Bearb. :	Maßstab	Baustelle:		
Bearb. :	Aldenhoff	1:500	Bismarckstr.		
Gezeichnet :	Bork	A3	Dorsten		
Geprüft :	Aldenhoff		Nachtdienst : 0172 - 2846626 Telefon : 0209/38617-0		
			Baubeginn : Bauzeit :		
Sichern Sperren Umleiten Verkehrssicherheit 45892 Gelsenkirchen Reginalweg 10					