


Geänderte Verkehrsführung zum BV Bismarckstr. in Dorsten ab dem

Detailplan 4

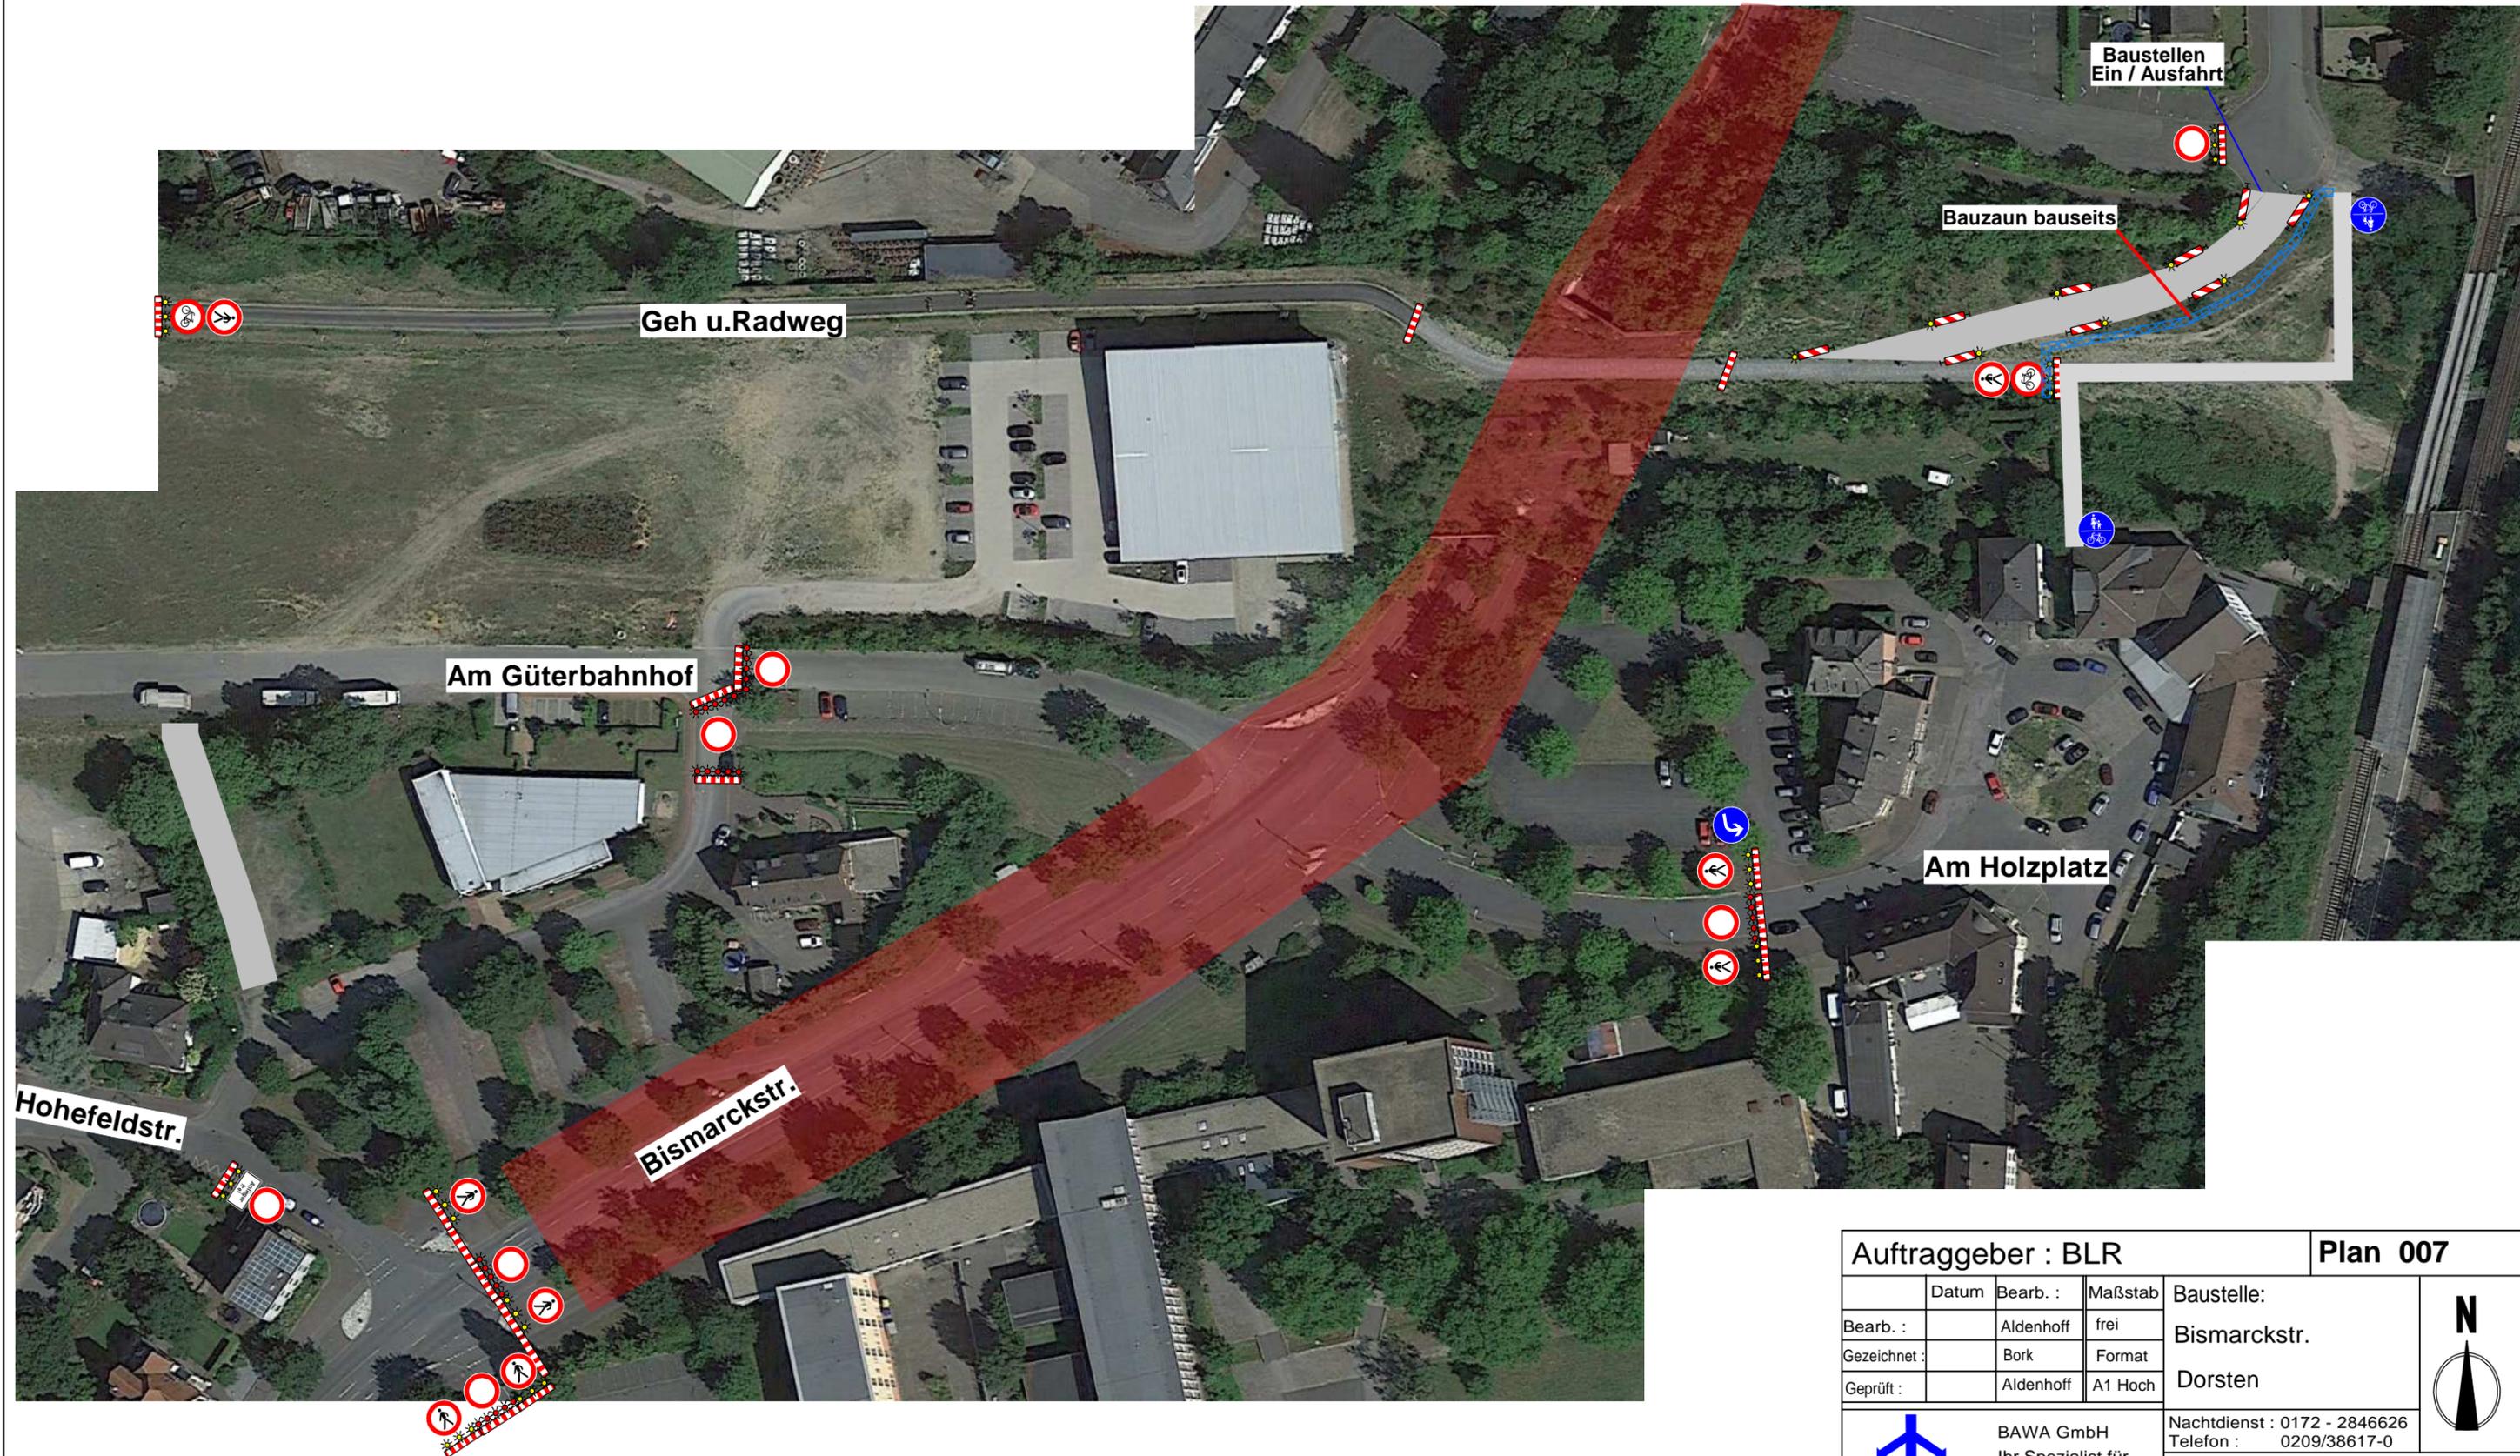

Auftraggeber : BLR				Plan 007	
Datum	Bearb. :	Maßstab	Baustelle:		
Bearb. :	Aldenhoff	frei	Bismarckstr.		
Gezeichnet :	Bork	Format	Dorsten		
Geprüft :	Aldenhoff	A1 Hoch			
		BAWA GmbH Ihr Spezialist für Verkehrssicherheit		Nachtdienst : 0172 - 2846626 Telefon : 0209/38617-0	
Sichern	Umleiten	45892 Gelsenkirchen Reginaweg 10		Baubeginn : Bauzeit :	

